

TIPINĖ ĮRENGINIO


INSTALIACIJA

Pastatų, konstrukcijų arba zonų apsaugai nuo žaibo gali reikėti nuo vieno iki keleto SATELIT+. Tai priklauso nuo norimos apsaugoti teritorijos dydžio bei reikalaujamo apsaugos laipsnio.

Kiekvienas SATELIT+ montuojamas aukščiausiam norimo apsaugoti objekto taške ir turi būti sujungtas vienu arba keliais laidininkais su įžeminimo kontūru.

Visos esančios metalinės konstrukcijos turi būti sujungtos su įžeminimo laidininku potencialų skirtumui užtikrinti.

Įžeminimo sistema privalo užtikrinti žaibo srovės nutekėjimą. Apsaugos nuo žaibo ir elektros įrengimų įžeminimo sistemos turi būti sujungtos tarpusavyje vienodo potencialų skirtumo užtikrinimui.

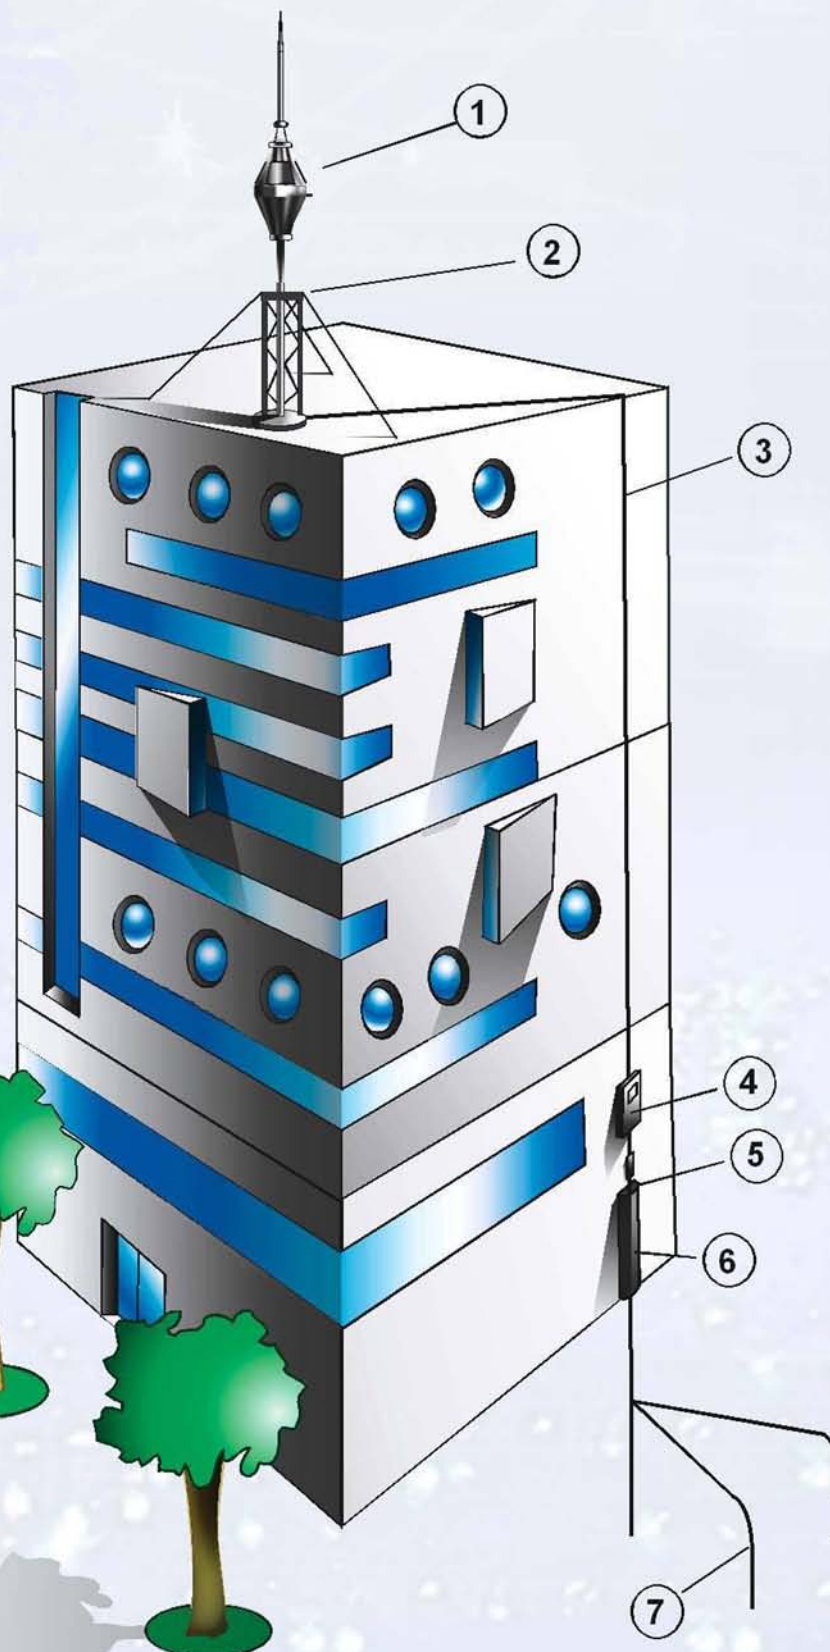

1. Žaibolaidis Satelit
2. Stiebas
3. Laidinikas
4. Išlydžių skaitiklis
5. Revizinė jungtis
6. Laidininko apsauga
7. Įžemininko kontūras